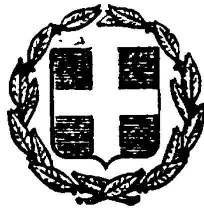


ΕΦΗΜΕΡΙΣ ΤΗΣ ΚΥΒΕΡΝΗΣΕΩΣ
ΤΗΣ ΕΛΛΗΝΙΚΗΣ ΔΗΜΟΚΡΑΤΙΑΣ

ΕΝ ΑΘΗΝΑΙΣ ΤΗι 4 ΦΕΒΡΟΥΑΡΙΟΥ 1981 | ΤΕΥΧΟΣ ΤΕΤΑΡΤΟΝ | ΑΡΙΘΜΟΣ ΦΥΛΛΟΥ 57

ΠΕΡΙΕΧΟΜΕΝΑ

ΑΠΑΛΛΟΤΡΙΩΣΕΙΣ

ΑΠΟΦΑΣΕΙΣ

ΠΟΛΕΟΔΟΜΙΑ

ΑΠΟΦΑΣΕΙΣ

ΑΝΑΚΟΙΝΩΣΕΙΣ

ΑΠΑΛΛΟΤΡΙΩΣΕΙΣ

ΑΠΟΦΑΣΕΙΣ

Ἀριθ. Η. 225 (1)

Περὶ διαπλατύνσεως ὁδοῦ Χαρμιλέϊκα — Σουδενέϊκα τμῆμα ἀπὸ χ.θ. 0+000 (Χαρμπιλέϊκα) μέχρι χ. θ. 0+610, Ν. Ἀχαΐας.

Ο ΝΟΜΑΡΧΗΣ ΑΧΑΪΑΣ

Ἔχοντας ὑπόψη:

1. Τὸ Νόμο 657/77 «περὶ ὑποχρεώσεων τῶν παροδίων γιὰ τὴ διάνοιξη ἐθνικῶν ὁδῶν, ἀντικαταστάσεως τῆς παρ. 3 τοῦ ἄρθρου 6 τοῦ Ν. 5269/1931 καὶ ρυθμίσεως συναφῶν θεμάτων».

2. Τὸ Προεδρικὸ Δ/γμα 929/79 περὶ ἐκτελέσεως τοῦ ἄρθρου 1 τοῦ Ν. 653/77.

3. Τὴν ἀριθ. ΕΔ 2α/01/177/ΦΝ 261/15.12.79 (ἐγκ. Ε. 200 τοῦ Υ.Δ.Ε. καὶ εἰδικότερα τὴν παρ. 10β αὐτῆς).

4. Τὴν Β/2141/3.4.8 ἐγκύκλ. Β7 παραγρ. Β/2 «περὶ ὁδηγιῶν γιὰ τὴν ἐφαρμογὴ τῶν διατάξεων τοῦ ἄρθρου 1 τοῦ Ν. 653/77 καὶ τοῦ Π. Δ/τος 929/1979.

5. Τὴ ΒΣ1/0/12/32-Ω/8.5.80 ἐγκ. Β9 ὀρθὴ ἐπανάληψη 23.6.80 παραγρ. 3, Β, γ (δὲν ἰσχύουν οἱ νέες διατάξεις ἀπαλ/σεων).

6. Τὴ μελέτη διαπλατύνσεως τῆς ὁδοῦ τοῦ θέματος πού συντάχθηκε ἀπὸ τὸν Τεχν. Πολ/κὸ Μηχ/κὸ Νικ. Μαλλιώρη τῆς Δ/νσεως Τεχν. Ὑπηρεσιῶν καὶ πού θεωρήθηκε ἁρμοδίως, ἀποφασίζουμε:

Ἡ ὁριστικὴ μελέτη τῆς ὁδοῦ ἀπὸ Χαρμπιλέϊκα — Σουδενέϊκα καὶ στὸ τμῆμα ἀπὸ χ.θ. 0+610 πού συντάχθηκε ἀπὸ τὴ Δ/νση Τεχνικῶν Ὑπηρεσιῶν Νομοῦ Ἀχαΐας ἀποτελεῖ διαπλάτυνση τῆς ὑφισταμένης ὁδοῦ.

Ἡ ἀπόφαση αὐτὴ νὰ δημοσιευθεῖ στὴν Ἐφημερίδα τῆς Κυβερνήσεως.

Πάτραι, 14 Ἰανουαρίου 1981

Ὁ Νομάρχης
ΝΙΚ. ΧΑΝΟΣ

Ἀριθ. 95 (2)

Περὶ ἀναγκαστικῆς ἀπαλλοτριώσεως ἀκινήτων γιὰ τὴ βελτίωση τμήματος τῆς Ε. Ο. Ἀγρινίου — Καρπενησίου, ἀπὸ Χ.Θ. 46+250 ἕως Χ. Θ. 46+900.

Ο ΝΟΜΑΡΧΗΣ ΕΥΡΥΤΑΝΙΑΣ

Ἔχοντας ὑπόψη:

1. Τὶς διατάξεις τοῦ Ν.Δ. 797/71 «περὶ ἀναγκαστικῶν ἀπαλλοτριώσεων, σὲ συνδυασμὸ μὲ τὶς διατάξεις τοῦ Β. Δ/τος 139/71 «περὶ ἁρμοδιότητος τῶν Νομαρχῶν πρὸς κήρυξη ἀναγκαστικῶν τινων ἀπαλλοτριώσεων».

2. Τὶς διατάξεις τοῦ ἄρθρου 23 τοῦ ἀπὸ 25.11.1929 Δ/τος «περὶ κωδικοποιήσεως τῶν περὶ κατασκευῆς καὶ συντηρήσεως ὁδῶν, κειμένων διατάξεων».

3. Τὶς διατάξεις τοῦ ἄρθρου 1 τοῦ Νόμου 653/77 καὶ τοῦ Π.Δ. 929/79 πού ἐκδόθηκε σ' ἐκτέλεση αὐτοῦ.

4. Τὸ 6941/Δα/4.12.1980 ἔγγραφο τῆς 2ας Περιφερειακῆς Ὑπηρεσίας Δημοσίων Ἔργων, ἀποφασίζουμε:

Κηρύσσουμε τὴν ἀναγκαστικὴ ἀπαλλοτρίωση λόγω δημόσιας ὠφέλειας καὶ εἰδικότερα γιὰ τὴ βελτίωση τοῦ τμήματος τῆς Ἐθνικῆς Ὁδοῦ Ἀγρινίου — Καρπενησίου, ἀπὸ Χ. Θ. 46+240 ἕως Χ. Θ. 46+900, ἐκτάσεως ἐμβαδοῦ 7.690Μ2, ποὺ εἰκονίζεται στὸ 27.2.1980 Κτηματολογικὸ Διάγραμμα — Κτηματολογικὸ Πίνακα τοῦ Τοπογράφου Μηχ/κοῦ Γεωργίου Δ. Στρωματιᾶ, ποὺ θεωρήθηκε στὶς 4.11.1980 ἀπὸ τὸν ἀναπληρωτὴ Προϊστάμενο τῆς 2ας ΠΥΔΕ Νικ. Πουλαράκη.

Στὴν ἔκταση ποὺ ἀπαλλοτριώνεται προβάλλουν δικαιώματα κυριότητος οἱ: 1) Εὐστάθιος Πασχάλης καὶ 2) Ἰωάννα Κολοκύθα.

Ἡ ἀπαλλοτρίωση κηρύσσεται ὑπὲρ τοῦ Δημοσίου καὶ μὲ δαπάνη του ποὺ θὰ ἀντιμετωπισθεῖ ἀπὸ τὶς πιστώσεις τοῦ Ἔργου 8071013 Δ.Ε. καθὼς καὶ μὲ δαπάνη τῶν ὠφελουμένων παροδίων ἰδιοκτητῶν.

Ἡ ἀπόφαση αὐτὴ νὰ δημοσιευθεῖ στὴν Ἐφημερίδα τῆς Κυβερνήσεως.

Καρπενῆσι, 13 Ἰανουαρίου 1981

Ὁ Νομάρχης
ΔΗΜΗΤΡΙΟΣ ΣΙΣΜΑΝΙΔΗΣ

ΠΟΛΕΟΔΟΜΙΑ

ΑΠΟΦΑΣΕΙΣ

Ἀριθ. Δ1/0/10069 (3)

Περὶ ἐπισπεύσεως ἀπὸ τὸ Δημόσιο τῆς διευρύνσεως τῆς ὁδοῦ Πειραιῶς ἀπὸ τὴν ὁδὸ Χαμοστέρνας μέχρι τὴν ὁδὸ Γεωργίου Καραϊσκάκη, στοὺς Δήμους Ἀθηναίων καὶ Ταύρου.

Ο ΥΠΟΥΡΓΟΣ ΔΗΜΟΣΙΩΝ ΕΡΓΩΝ

Ἔχοντας ὑπόψη:

1. Τὰ διατάγματα ρυμοτομίας 31.3.62 ΦΕΚ 44/17.4.62 τ. Δ' καὶ 30.6.78 ΦΕΚ 428/22.8.1978 τ. Δ'.

2. Τὶς διατάξεις τοῦ Ν. Δ/τος 17.7.1923 «περὶ σχεδίων τῶν πόλεων, κωμῶν καὶ συνοικισμῶν τοῦ Κράτους καὶ οἰκοδομῆς αὐτῶν» (ΦΕΚ 228/16.8.1923 τ. Α').

3. Τὶς διατάξεις τοῦ Ν. 653/1977 «περὶ ὑποχρεώσεως τῶν παροδίων ἰδιοκτητῶν κ.λπ. (ΦΕΚ 214/5.8.1977 τ. Α') ὅπως τροποποιήθηκαν μὲ τοὺς Ν. 947/1979 ΦΕΚ 169/26.7.1979 τ. Α' καὶ 960/1979 ΦΕΚ 194/25.8.79 τ. Α' καὶ ἰσχύουν σήμερα.

4. Τὶς διατάξεις τοῦ Π. Δ/τος ἀριθ. 910/1977 «περὶ ὀργανισμοῦ τοῦ Ὑπουργείου Δημοσίων Ἔργων» (ΦΕΚ 205/10.10.1977, τ. Α'), ἀποφασίζουμε:

α) Τὴν ἐπίσπευση ἀπὸ τὸ Δημόσιο τῆς διευρύνσεως τῆς ὁδοῦ Πειραιῶς ἀπὸ τὴν ὁδὸ Χαμοστέρνας μέχρι τὴν ὁδὸ Γεωργίου Καραϊσκάκη στοὺς Δήμους Ἀθηναίων καὶ Ταύρου σὲ ἐφαρμογὴ τοῦ ἀνωτέρω διατάγματος ρυμοτομίας τὴν ὁποία καὶ χαρακτηρίζουμε ἐπειγούσης ἀνάγκης.

β) Τὴν κατάρτιση τῶν στοιχείων προδικασίας ποὺ προβλέπονται ἀπὸ τὸ ἄρθρο 5 τοῦ Ν. 653/1977 γιὰ νὰ κινηθεῖ ἡ δίκη καθορισμοῦ τῶν ἀποζημιώσεων γιὰ τὶς ἰδιοκτησίες ποὺ ρυμοτομοῦνται.

Ἡ ἀπόφαση αὐτὴ νὰ δημοσιευθεῖ στὴν Ἐφημερίδα τῆς Κυβερνήσεως.

Ἀθήνα, 13 Ἰανουαρίου 1981.

Ο ΥΠΟΥΡΓΟΣ
ΤΖΑΝΝΗΣ ΤΖΑΝΝΕΤΑΚΗΣ

Ἀριθ. οἰκ. 44597/17867 (4)

Περὶ ἀναστολῆς ἐπὶ τρίμηνον τῆς ἐφαρμογῆς ἐπὶ τοῦ ἐδάφους τῆς ἐγκεκριμένης ὑψομετρικῆς μελέτης τοῦ ρυμοτομικοῦ σχεδίου πόλεως Χολαργοῦ κατὰ τὴν θέσιν Κορακοβοῦνι.

Ο ΥΠΟΥΡΓΟΣ ΧΩΡΟΤΑΞΙΑΣ, ΟΙΚΙΣΜΟΥ ΚΑΙ ΠΕΡΙΒΑΛΛΟΝΤΟΣ

Ἔχοντες ὑπ' ὄψει:

α) Τὸ ἄρθρον 5 τοῦ ἀπὸ 17.7.1923 Ν. Δ/γμα «περὶ σχεδίων πόλεων κ.λπ.».

β) Τὴν ὑπ' ἀριθ. 34708/8.11.80 ἀπόφαση ἡμῶν περὶ κυρώσεως πινακίδος ἐφαρμογῆς καὶ τῶν διαγραμμάτων τῆς ὑψομετρικῆς μελέτης τοῦ Δήμου Χολαργοῦ εἰς θέσιν Κορακοβοῦνι, ἀποφασίζομεν:

Ἀναστέλλομεν ἐπὶ τρίμηνον τὴν ἐφαρμογὴν ἐπὶ τοῦ ἐδάφους τῆς ἐγκεκριμένης ὑψομετρικῆς μελέτης τοῦ ρυμοτομικοῦ σχεδίου πόλεως Χολαργοῦ κατὰ τὴν θέσιν Κορακοβοῦνι, προκειμένου νὰ ἐλεγχθεῖ ἡ δυνατότητα βελτιώσεως τῆς προσαρμογῆς του ἐπὶ τοῦ ἐδάφους δεδομένου τοῦ εὐαισθήτου φυσικοῦ περιβάλλοντος.

Ἡ παροῦσα δημοσιευθήτω διὰ τῆς Ἐφημερίδος τῆς Κυβερνήσεως.

Ἀθῆναι 3 Ἰανουαρίου 1981

Ο ΥΠΟΥΡΓΟΣ
ΓΕΩΡΓΙΟΣ ΠΛΥΤΑΣ

Ἀριθ. 3199/1469 (5)

Περὶ διορθώσεως ἀσυμφωνίας στὸ Ο.Τ. 44 τοῦ σχεδίου Ν. Ἀρτάκης Ν. Εὐβοίας.

Ο ΝΟΜΑΡΧΗΣ ΕΥΒΟΙΑΣ

Ἔχοντας ὑπόψη:

1. Τὶς διατάξεις τοῦ Α.Ν. 314/68 «περὶ παροχῆς εἰς τὸν Ὑπουργὸ Β. Ἑλλάδος καὶ τοὺς Νομάρχας ἁρμοδιοτήτων ἐπὶ θεμάτων ἐγκρίσεως, ἐπεκτάσεως ἢ τροποποιήσεως σχεδίων πόλεων, κωμῶν κ.λ.π.» ὅπως τροποποιήθηκαν μὲ τὸ ἀρ. 1018 Ν.Δ. 2) τὶς διατάξεις τοῦ ἀπὸ 17.7.23 Ν.Δ. «περὶ σχεδίων πόλεων κ.λ.π.», 3) τὶς διατάξεις τοῦ ἀπὸ 18.10.1925 (ΦΕΚ 322 Α) «περὶ τρόπου διορθώσεως ἀσυμφωνίας κ.λ.π.».

Ἀφοῦ λάβαμε ὑπόψη:

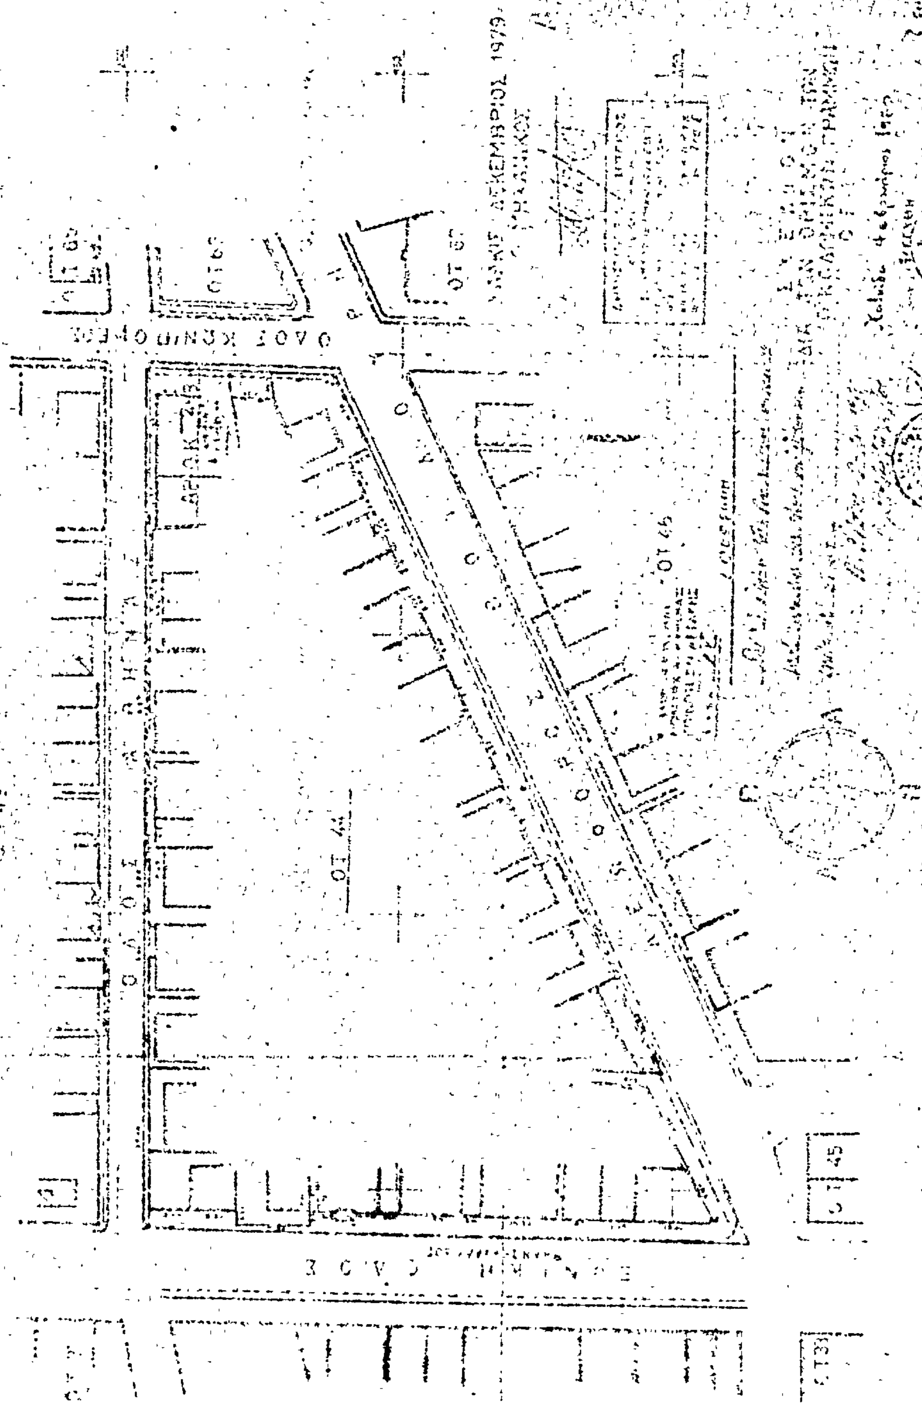
1. Τὶς διανομὲς τοῦ Ὑπουργείου Γεωργίας τῶν ἐτῶν 1930, 1933 καὶ 1941 τὶς ἐπικυρωθεῖσες μὲ τὸν Ν. 4857/1930 καὶ 8472/6.4.1945 (ΦΕΚ 56/45).
2. Τὸ 284/1302/80 ἔγγραφο τῆς Πολεοδομίας Χαλκίδος.
3. Τὸ 41/Ζ/14.2.80 Ὑπηρεσιακὸ Σημείωμα τῆς Πολεοδομίας Χαλκίδος.
4. Τὸ Η23320/1190/1979 ἔγγραφο τῆς Πολεοδομίας Χαλκίδος.
5. Τὸ 372/1980 ἔγγραφο τῆς Κοινότητος Ν. Ἀρτάκης.
6. Τὴν ἀπὸ 4.12.1979 αἴτηση Ἀγλαΐας Γεωργίου.
7. Τὴ γνωμοδότηση τοῦ Περ/κοῦ Συμβουλίου Δ. Ἔργων, τὴν διατυποθεῖσαν στὸ 5ο πρακτικὸ θέμα 4ο τῆς 6.6.1980 συνεδριάσεως.
8. Τὸ Ν. 74/11.6.80 ἔγγραφο τοῦ Περ/κοῦ Συμβουλίου, ἀποφασίζουμε:

Διορθώνουμε τὴν ἀσυμφωνία σχεδίου πόλεως Ν. Ἀρτάκης στὸ Ο.Τ. 44, ὅπως αὐτὴ ἐμφαίνεται στὸ τοπογραφικὸ διάγραμμα τοῦ Τοπ. Μηχ. Δημητρίου Μπέκου μὲ κλίμακα 1:500 τὸ ὁποῖον εἶναι θεωρημένο ἀπὸ τὸν Πρόεδρο τῆς Κοινότητος Ν. Ἀρτάκης ἠλεγμένο ἀπὸ τὸν Τοπ. Μηχ. Κ. Παππᾶ καὶ θεωρημένο ἀπὸ 23.2.1980 ἀπὸ τὸν Προϊστάμενο ΠΕ καὶ ΠΕ Ἀντώνιο Βαρβιτσιώτη.

Ἡ ἀπόφαση αὐτὴ νὰ δημοσιευθεῖ στὴν Ἐφημερίδα τῆς Κυβερνήσεως.

Χαλκίδα, 6 Ὀκτωβρίου 1980

Ὁ Νομάρχης
Κ. ΠΑΠΑΒΛΑΣΟΠΟΥΛΟΣ


ΤΟΠΟΓΡΑΦΙΚΟΝ ΔΙΑΓΡΑΜΜΑ ΕΙΣ
ΟΤ. 44, ΠΙΝ. ΣΧΕΔΙΟΥ ΠΟΛΕΩΣ Ν.
ΑΡΤΑΚΗΣ
ΟΤ 44
ΟΤ 45

Ἀριθ. Δ.Π. 44322 (6)

Περὶ χαρακτηρισμοῦ χώρων γιὰ κοινωφελεῖς σκοποὺς στὸ συν/σμὸ Καβαλλάρι Ν. Θεσσαλονίκης.

Ο ΝΟΜΑΡΧΗΣ ΘΕΣΣΑΛΟΝΙΚΗΣ

Ἔχοντας ὑπόψη :

1. Τὶς διατάξεις τοῦ 17.7.23 Ν.Δ/τος «περὶ σχεδίων πόλεων κλπ.» ὅπως τροποποιήθηκαν καὶ συμπληρώθηκαν μεταγενέστερα.

2. Τὶς διατάξεις τοῦ Ν. 3200/55 «περὶ διοικητικῆς ἀποκεντρώσεως» ὅπως μεταγενέστερα τροποποιήθηκαν καὶ συμπληρώθηκαν.

3. Τὶς διατάξεις τοῦ Α.Ν. 314/68 «περὶ παροχῆς εἰς τὸν Ὑπουργὸ Βορ. Ἑλλάδος καὶ τοὺς Νομάρχας ἁρμοδιοτήτων ἐπὶ θεμάτων ἐγκρίσεως, ἐπεκτάσεως ἢ τροποποιήσεως σχεδίων πόλεων καὶ κωμῶν» ὅπως αὐτὲς τροποποιήθηκαν μὲ τὸ 1018/71.

4. Τὴν ἀρ. 52/80 ἀπόφαση τοῦ Κοινοτικοῦ Συμβουλίου τῆς Κοινότητας Καβαλλαρίου μὲ τὴν ὁποία δέχεται τὸ προτεινόμενο χαρακτηρισμὸ τῶν χώρων γιὰ κοινωφελεῖς σκοπούς.

5. Τὴν ἀρ. 986/50/20.11.80 πράξη τοῦ Νομαρχιακοῦ Συμβουλίου Δ.Ε. (Τμῆμα Ν. Θεσ/νίκης) μὲ τὴν ὁποία γνωμοδοτεῖ ὁμόφωνα γιὰ τὸ χαρακτηρισμὸ χώρων προοριζομένων γιὰ τὴν ἀνέγερση κτηρίων γιὰ κοινωφελεῖς σκοποὺς στὸ συν/σμὸ Καβαλλάρι, ἀποφασίζουμε :

Ἐγκρίνουμε στὸ συν/σμὸ Καβαλλαρίου Ν. Θεσ/νίκης :

1. Τὸ χαρακτηρισμὸ τοῦ ἀριθ. 45 οἰκοπέδου Ο.Τ. 11 μὲ τὰ στοιχεῖα Α Β Γ Δ Ε Α ὡς χώρου γιὰ τὴν ἀνέγερση κτηρίου νηπιαγωγείου ὅπως ἐμφανίζεται στὸ συνοδεῦον τοπογραφικὸ διάγραμμα.

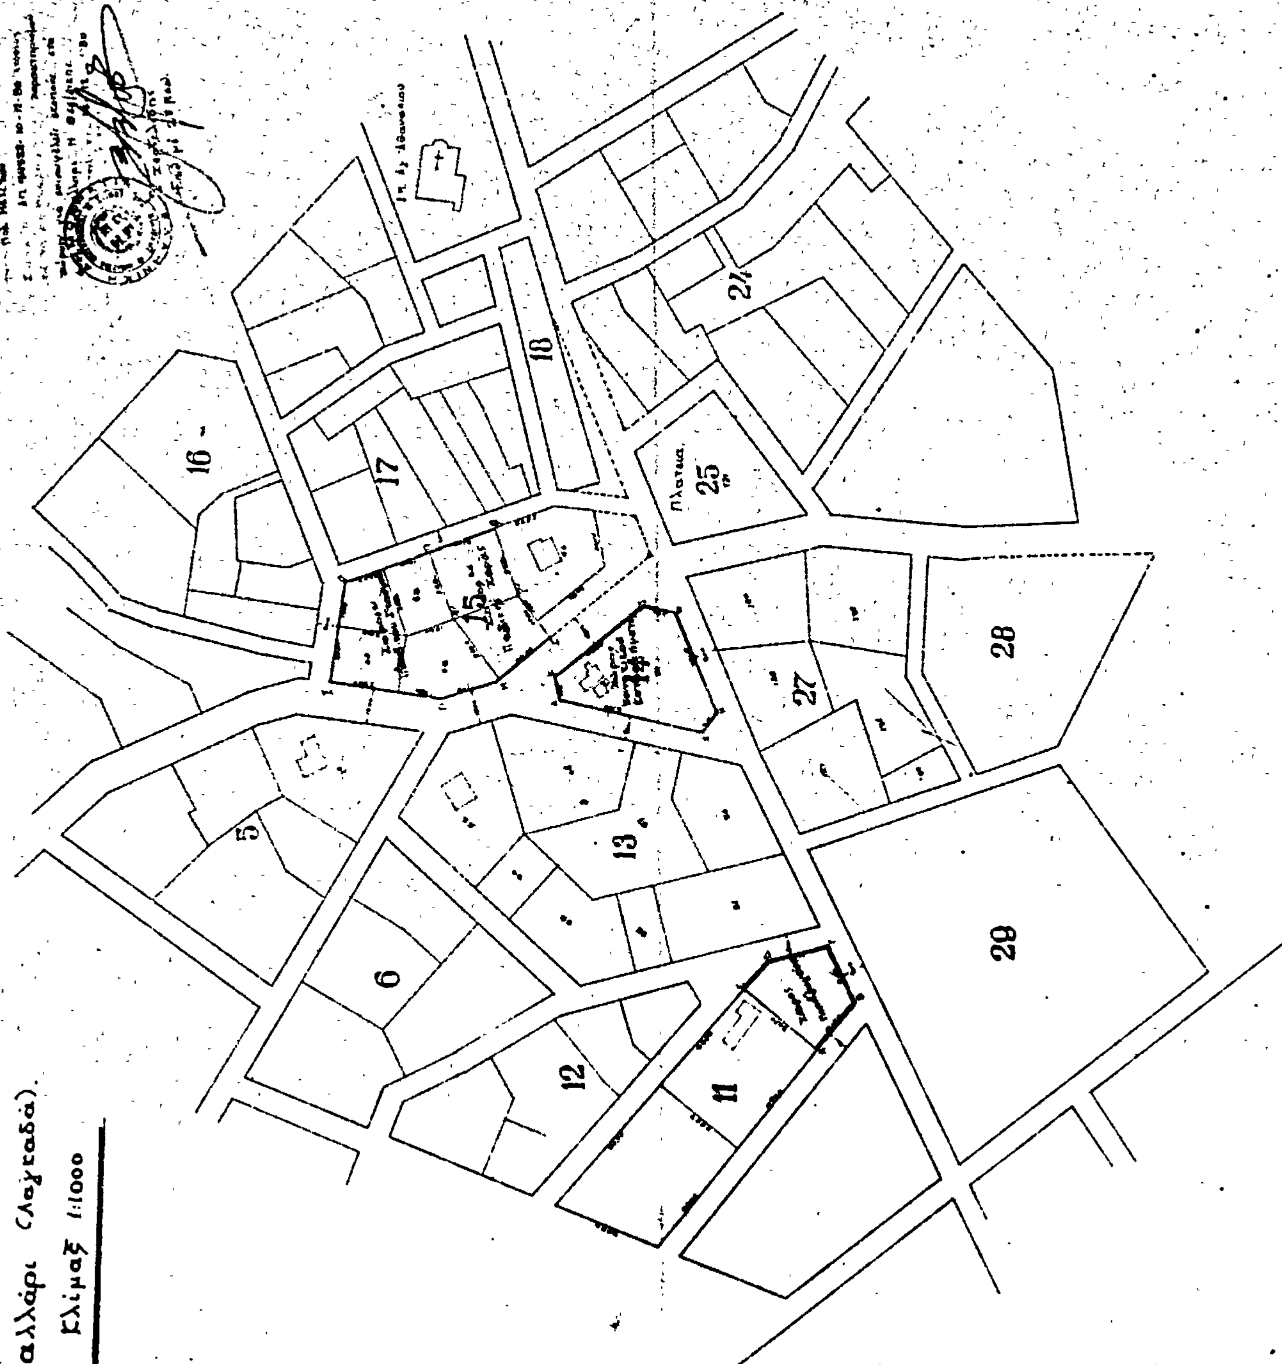
2. Τὸ χαρακτηρισμὸ τοῦ ἀριθ. 59 οἰκοπέδου τοῦ Ο.Τ. 14 μὲ τὰ στοιχεῖα Ι Κ Λ Ζ Η Θ Ι ὡς χώρου γιὰ τὴν ἀνέγερση κτηρίου κοινοτικοῦ καταστήματος.

3. Τὸ χαρακτηρισμὸ τῶν ἀριθ. 60, 61, 62, 63 οἰκοπέδων τοῦ Ο.Τ. 15 μὲ τὰ στοιχεῖα Μ.Ν.Ξ.Ο.Π.Π'.Ν.Μ. σὰν χῶρο γιὰ τὴν ἀνέγερση Παιδικοῦ Σταθμοῦ.

Ἡ ἀπόφαση αὐτὴ νὰ δημοσιευθεῖ στὴν Ἐφημερίδα τῆς Κυβερνήσεως.

Θεσσαλονίκη, 10 Δεκεμβρίου 1980

Ὁ Νομάρχης
ΑΛΕΞ. ΤΣΑΚΩΝΑΣ


Καβαλλάρι (Λαγκαδά)
Κλίμαξ 1:1000
5
6
11
12
13
15
16
17
18
24
25
Πλατεία
27
28
29

'Αριθ. Δ.Π. 40107 (7)

Περὶ χαρακτηρισμοῦ χώρων γιὰ τὴν ἀνέγερση βιβλιοθήκης Πολιτιστικοῦ Κέντρου καὶ Κοινοτικοῦ Καταστήματος Κοινότητας Φιλύρου Ν. Θεσ/νίκης.

Ο ΝΟΜΑΡΧΗΣ ΘΕΣ/ΝΙΚΗΣ

Ἔχοντας ὑπόψη :

1. Τὶς διατάξεις τοῦ ἀπὸ 17.7.1923 Ν.Δ/τος «περὶ σχεδίου πόλεων κ.λ.π.», ὅπως μεταγενέστερα τροποποιήθηκαν καὶ συμπληρώθηκαν.

2. Τὶς διατάξεις τοῦ Ν. 3200/55 «περὶ Διοικητικῆς Ἀποκεντρώσεως», ὅπως τροποποιήθηκαν καὶ συμπληρώθηκαν μεταγενέστερα.

3. Τὶς διατάξεις τοῦ Α.Ν. 314/68 «περὶ παροχῆς εἰς τὸν Ὑπουργὸν Βορείου Ἑλλάδος καὶ τοὺς Νομάρχας ἁρμοδιότητας ἐπὶ θεμάτων ἐγκρίσεως ἐπεκτάσεως ἢ τροποποιήσεως σχεδίων πόλεων καὶ κωμῶν, ὅπως τροποποιήθηκαν μὲ τὸ Ν.Δ. 1018/1971.

4. Τὴν ἀπόφαση τοῦ Κοινοτικοῦ Συμβουλίου Φιλύρου ἀριθ. 40 /80 μὲ τὴν ὁποία προτείνεται ὁ χαρακτηρισμὸς χώρων γιὰ τὴν ἀνέγερση Βιβλιοθήκης-Πολιτιστικοῦ Κέντρου καὶ Κοινοτικοῦ Καταστήματος στὰ ὑπ' ἀριθμ. 284 καὶ 285 οἰκόπεδο Διανομῆς Ὑπουργείου Γεωργίας.

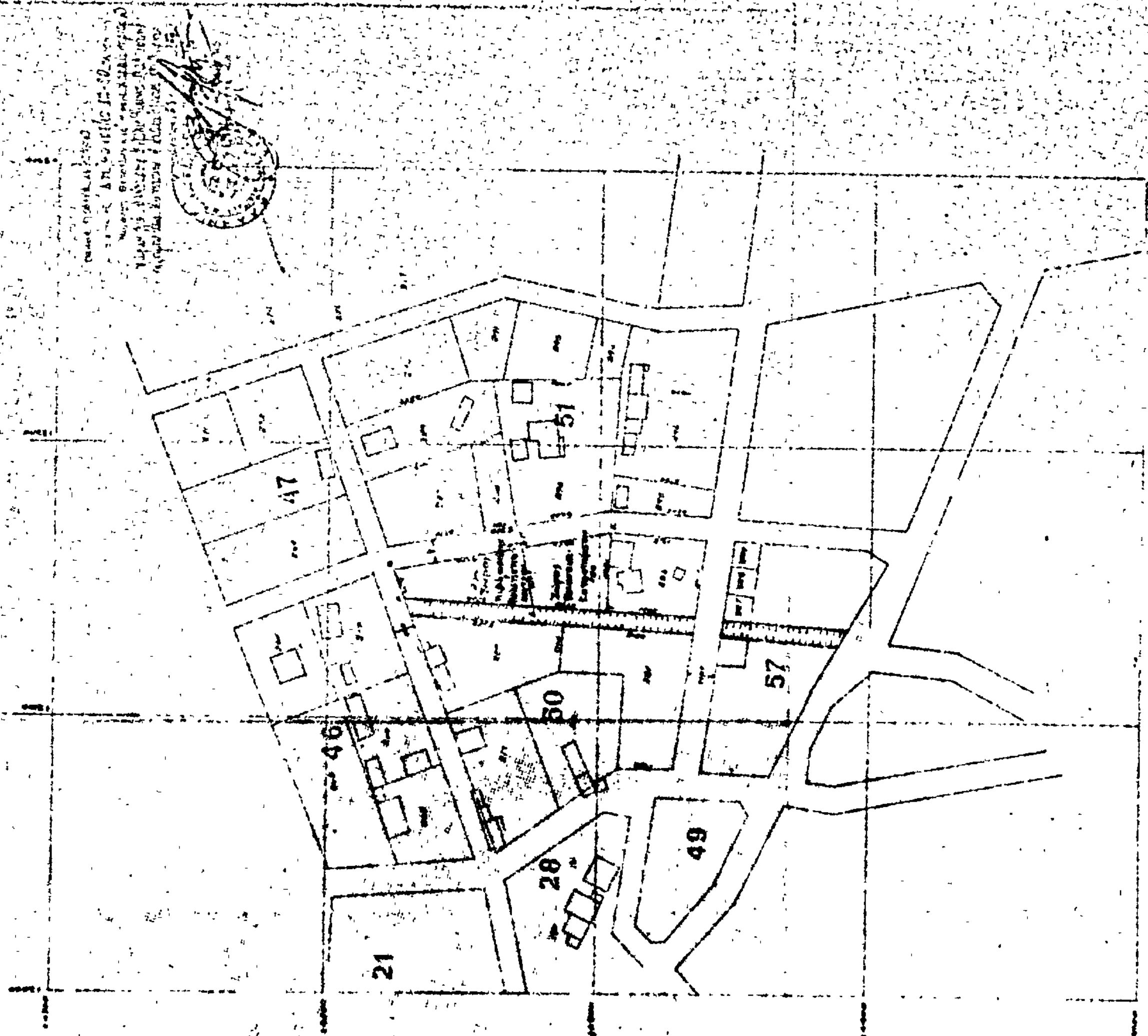
5. Τὴν 985/20.11.1980 πράξη γνωμοδοτήσεως τοῦ Νομαρχιακοῦ Συμβουλίου Δημοσίων Ἔργων (Τμῆμα Ν. Θεσ/νίκης) ὑπὲρ τῶν ὑπόψη χαρατηρισμῶν, ἀποφασίζουμε :

Ἐγκρίνουμε τὴν τροποποίηση τοῦ ρυμοτομικοῦ σχεδίου Φιλύρου γιὰ τὸν χαρακτηρισμὸ χώρου ἀνεγέρσεως κτηρίου Βιβλιοθήκης καὶ Πολιτιστικοῦ Κέντρου στὸ ἀριθμ. 284 οἰκόπεδο καὶ Κοινοτικοῦ Καταστήματος στὸ ὑπ' ἀριθμ. 285 οἰκόπεδο, ὅπως φαίνεται στὸ θεωρημένο ἀπὸ τὸν Διευθυντὴ Πολεοδομίας σχέδιο, μὲ κλίμακα 1 : 1000, ποὺ συνοδεύει σὰν ἀναπόσπαστο μέλος τὴν ἀπόφαση αὐτή.

Ἡ ἀπόφαση αὐτὴ νὰ δημοσιευθεῖ στὴν Ἐφημερίδα τῆς Κυβερνήσεως.

Θεσσαλονίκη, 10 Δεκεμβρίου 1980

Ὁ Νομάρχης
ΑΛΕΞ. ΤΣΑΚΩΝΑΣ


ΣΥΝΟΙΚΙΣΜΟΣ "ΦΙΛΥΡΟΝ" ΘΕΣ/ΝΙΚΗΣ
Κλίμαξ 1:1000
47
51
57
50
46
28
49
21

ΑΝΑΚΟΙΝΩΣΕΙΣ

Ἀριθ. Δ1/10020 (8)

Περὶ ἀνακοινώσεως παρακαταθέσεως ὁριστικῆς ἀποζημιώσεως κτίσματος πού ἔχει ρυμοτομηθεῖ μὲ τὸ ἐγκεκριμένο ρυμοτομικὸ σχέδιο τοῦ Δήμου Ἀθηναίων γιὰ τὴ διάνοιξη τῆς Λεωφόρου Ὑμηττοῦ (πράξη ἀναλογισμοῦ 139/1972).

Ο ΥΠΟΥΡΓΟΣ ΔΗΜΟΣΙΩΝ ΕΡΓΩΝ

Ἔχοντας ὑπόψη :

1. Τὶς διατάξεις τοῦ Ν. Δ/τος 17.7.1923 «περὶ σχεδίων πόλεων, κωμῶν καὶ συνοικισμῶν τοῦ Κράτους καὶ οἰκοδομῆς αὐτῶν» (ΦΕΚ 228/16.8.1923 τ. Α').
2. Τὶς διατάξεις τοῦ Ν. Δ/τος 797/1971 «περὶ ἀναγκαστικῶν ἀπαλλοτριώσεων» (ΦΕΚ 1/1.1.1971 τ.Α').
3. Τὸν πίνακα παρακαταθέσεως τῆς ἀποζημιώσεως πού καθορίσθηκε μὲ τὴν ἀπόφαση 14440/80 τοῦ Πολυμελοῦς Πρωτοδικείου Ἀθηνῶν γιὰ κτῖσμα πού ρυμοτομήθηκε μὲ τὸ ἐγκεκριμένο ρυμοτολμικὸ σχέδιο τοῦ Δήμου Ἀθηναίων γιὰ τὴ διάνοιξη τῆς Λεωφόρου Ὑμηττοῦ, σύμφωνα μὲ τὶς ἐνδείξεις τῆς πράξεως ἀναλογισμοῦ 139/1972 ἀνακοινώνουμε στὰ πρόσωπα πού ἔχουν ἢ ἀξιώνουν ἐμπράγματα δικαιώματα στὰ ἀνωτέρω ἀκίνητα, ὅτι ἡ ἀποζημίωση τοῦ κτίσματος πού ἔχει ρυμοτομηθεῖ ἔχει κατατεθεῖ στὸ Ταμεῖο Παρακαταθηκῶν καὶ Δανείων Ἀθηνῶν, ὕστερα ἀπὸ τὸ συμψηφισμὸ δικαιωμάτων καὶ ὑποχρεώσεων πού προβλέπει τὸ ἄρθρο 6 τοῦ Ν. 5269/1931 καὶ μὲ τὴν ἔκδοση τοῦ γραμματίου παρακαταθήκης 613480/31.12.80 συνολικοῦ ποσοῦ 4.122.000 δραχμῶν.

Ἡ παρακατάθεση τῆς ἀνωτέρω ἀποζημιώσεως ἔγινε ὑπέρ, τοῦ Γεωργίου Ἀναστασοπούλου καὶ θὰ καταβληθεῖ μόνο στὰ πρόσωπα πού θὰ ἀναγνωρισθοῦν ὡς δικαιοῦχοι μὲ ἀπόφαση τοῦ Μονομελοῦς Πρωτοδικείου Ἀθηνῶν.

Ἡ ἀπόφαση αὐτὴ νὰ δημοσιευθεῖ στὴν Ἐφημερίδα τῆς Κυβερνήσεως.

Ἀθῆναι, 8 Ἰανουαρίου 1981

Μὲ ἐντολὴ Ὑπουργοῦ

Ὁ Διευθυντὴς
ΙΩΣΗΦ ΑΡ. ΑΙΓΙΔΗΣ

ΑΠΟ ΤΟ ΕΘΝΙΚΟ ΤΥΠΟΓΡΑΦΕΙΟ